


MIEJSCOWY PLAN ZAGOSPODAROWANIA PRZESTRZENNEGO DLA DZIAŁKI NR 854/2 W OBRĘBIE KAMIENIEC ZĄBKOWICKI I

Załącznik nr 1 do uchwały nr Rady Gminy Kamieniec Ząbkowski z dnia r.

Skala 1 : 500


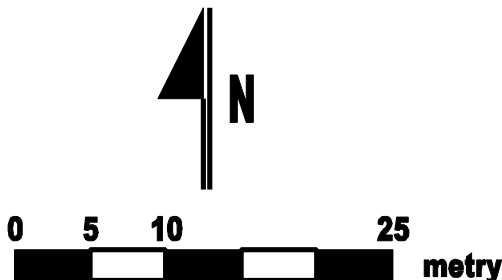


OBJAŚNIENIA

Obowiązujące ustalenia planu miejscowego

- Granica obszaru objętego planem miejscowym
- Linie rozgraniczające
- Tereny zabudowy mieszkaniowej jednorodzinnej
- Nieprzekraczalna linia zabudowy
- Oznaczenia informacyjne**
- Proponowany kierunek obsługi komunikacyjnej

WYRYS ZE STUDIUM UWARUNKOWAŃ I KIERUNKÓW ZAGOSPODAROWANIA PRZESTRZENNEGO GMINY KAMIENIEC ZĄBKOWICKI
UCHWAŁA NR XXVIII/180/2013 RADY GMINY KAMIENIEC ZĄBKOWICKI
Z DNIA 27 MARCA 2013R.

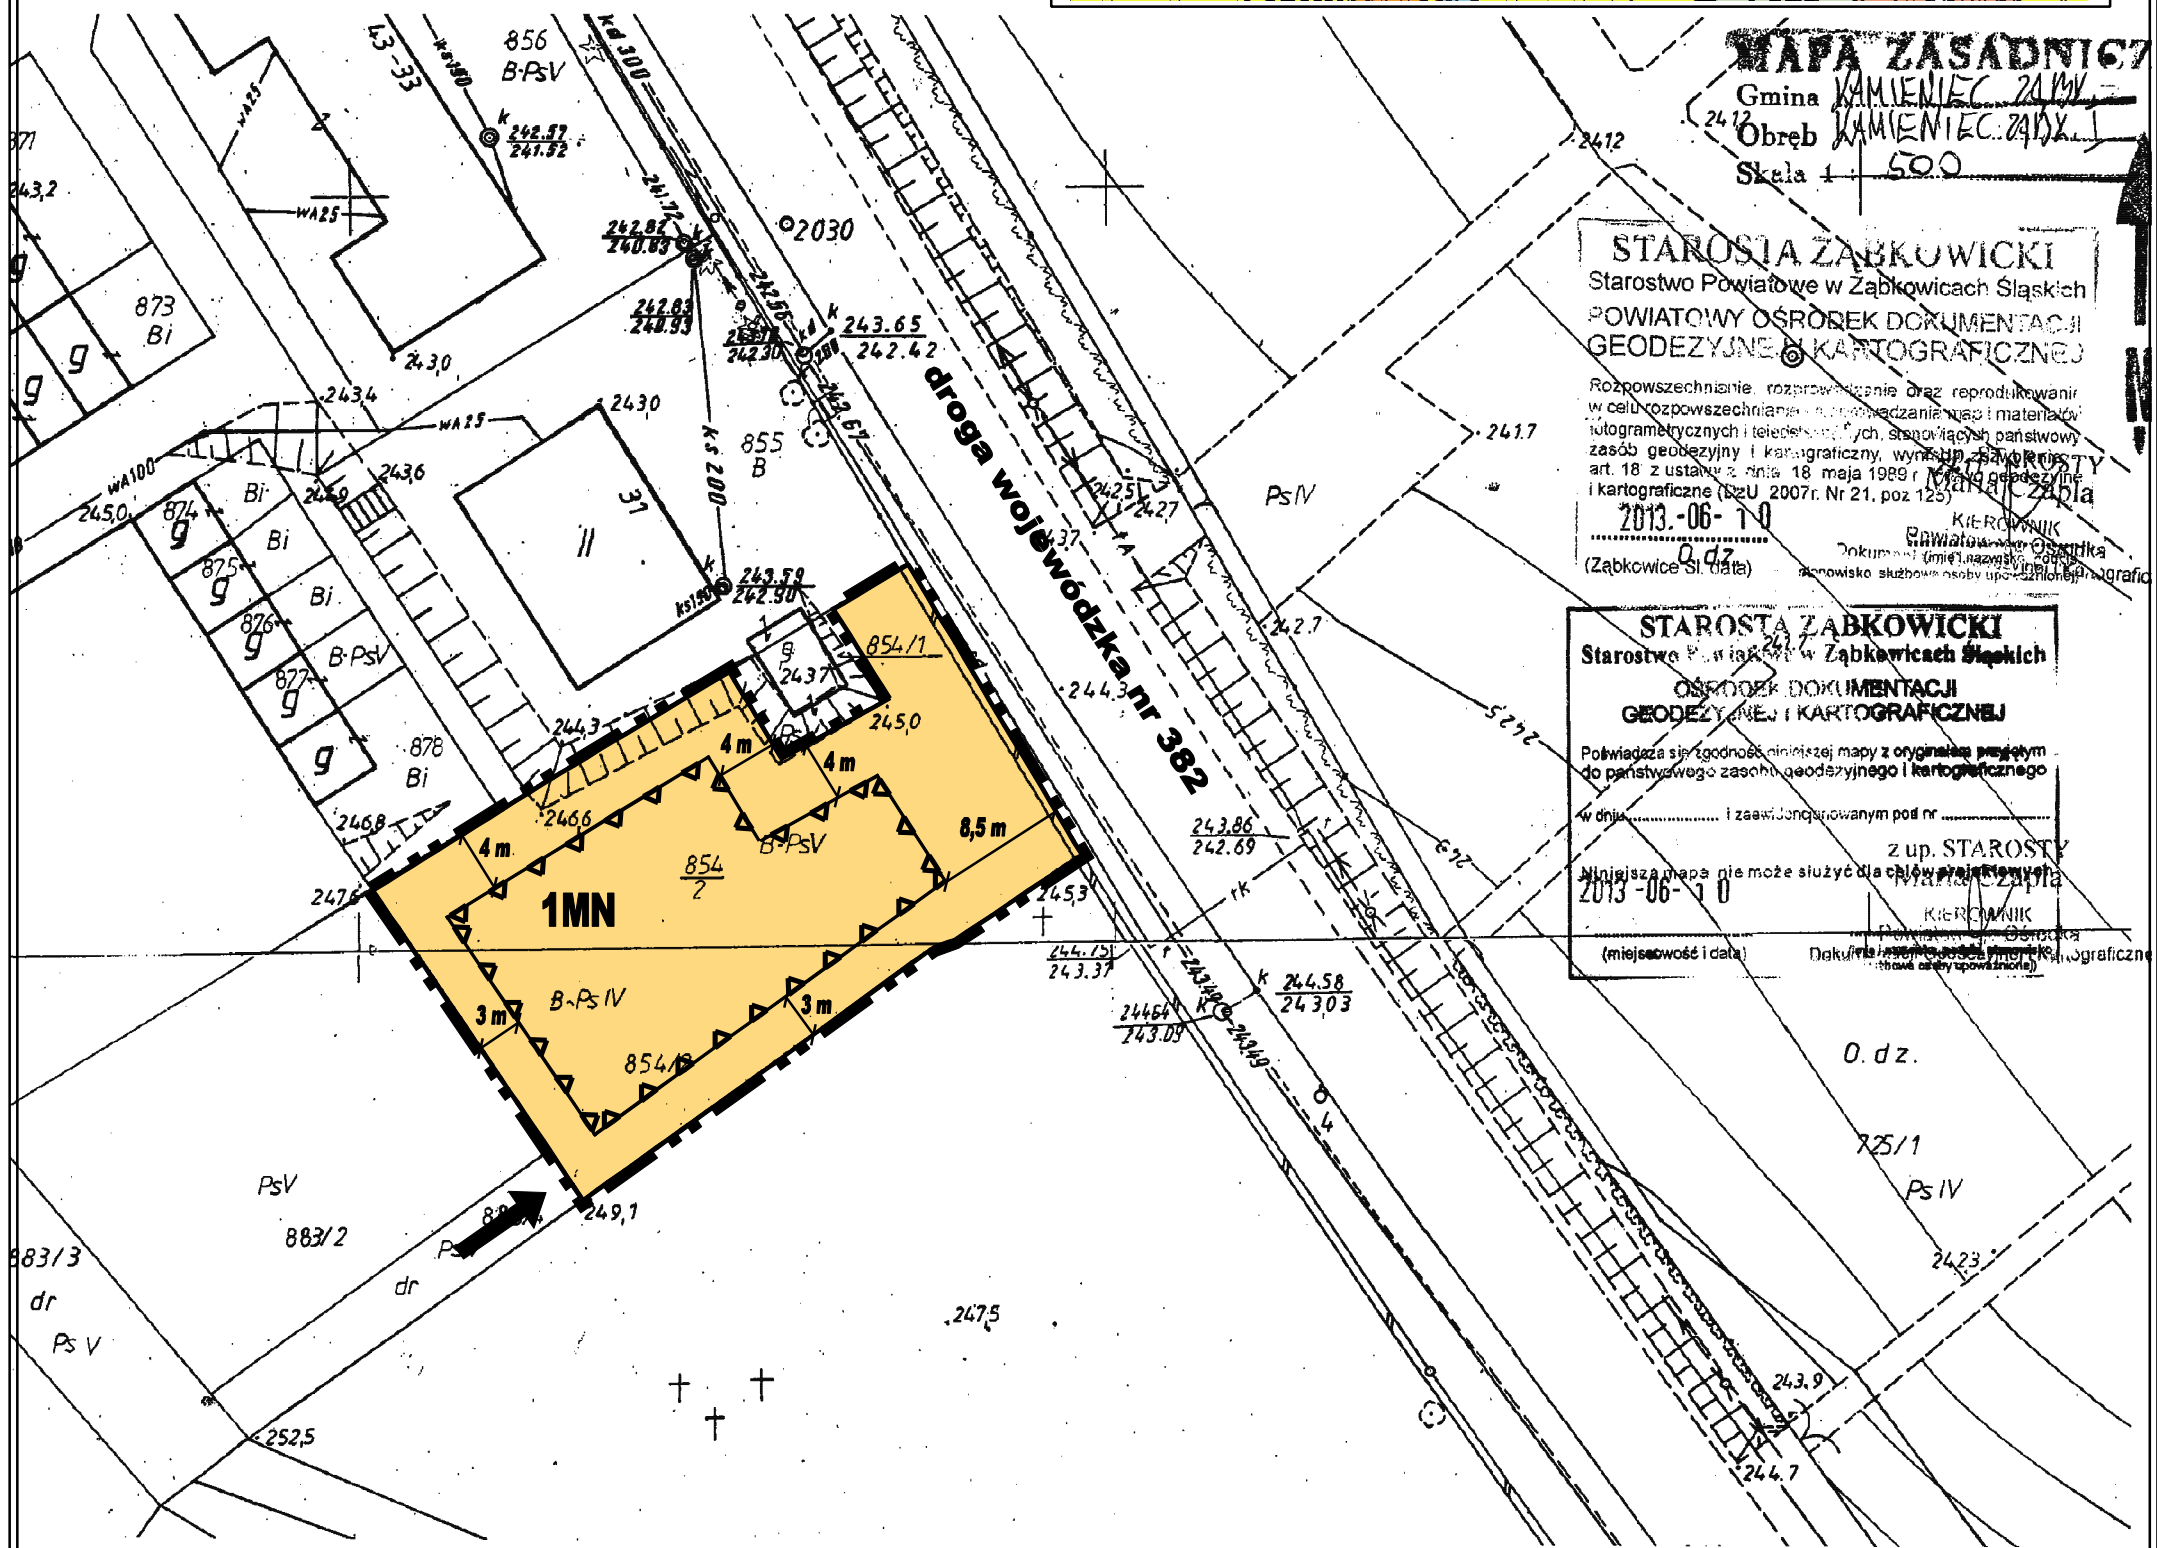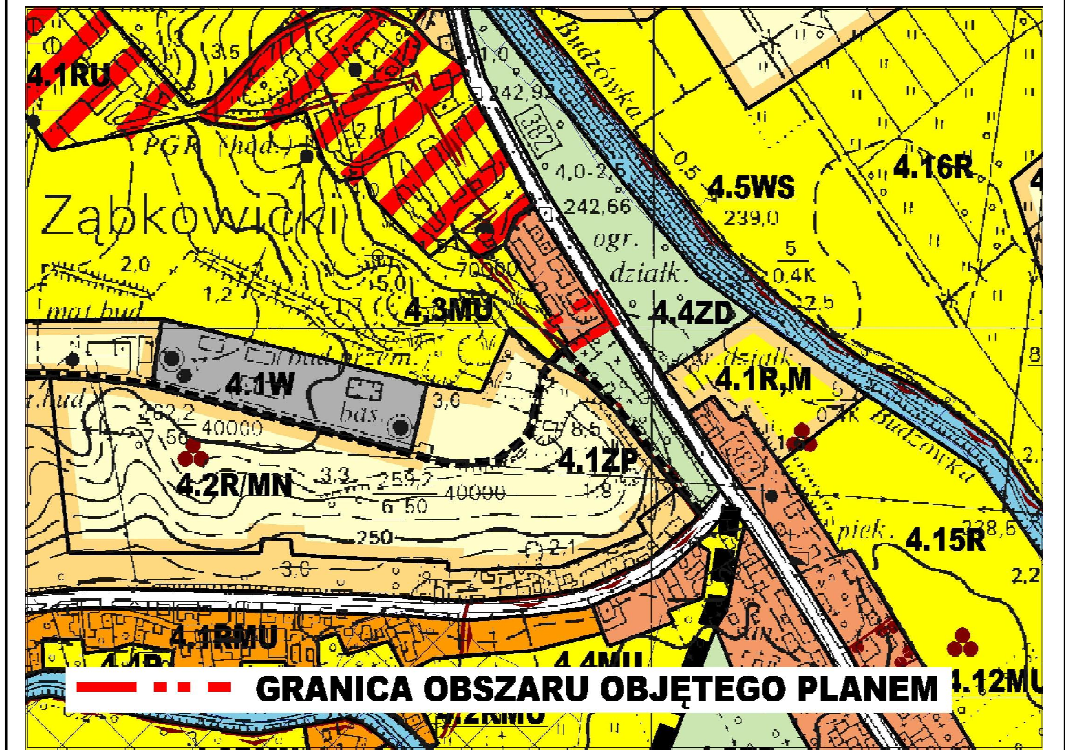

MAPA ZASADNICZA
Gmina **KAMIENIEC ZĄBKOWICKI**
Obręb **KAMIENIEC ZĄBKOWICKI I**
Skala 1 : 500

STAROSTA ZĄBKOWICKI
Starostwo Powiatowe w Ząbkowicach Śląskich
**POWIATOWY OŚRODEK DOKUMENTACJI
GEODEZYJNEJ I KARTOGRAFICZNEJ**
Rozpowszechnianie, rozprowadzanie oraz reprodukcji w celu rozpowszechniania lub przechowywania w archiwum państwowym zasobów geodezyjnych i kartograficznych, wynagrodzenie państwowemu art. 18 z ustawy z dnia 18 maja 1989 r. o ochronie informacji i kartograficzne (Dz.U. 2007r. Nr 21, poz. 125)
2013-06-10
0.dz.
(Ząbkowice Sl. data) Kierownik Biura Dokumentacji Geodezyjnej i Kartograficznej (imię, nazwisko, podpis)
STAROSTA ZĄBKOWICKI
Starostwo Powiatowe w Ząbkowicach Śląskich
**OŚRODEK DOKUMENTACJI
GEODEZYJNEJ I KARTOGRAFICZNEJ**
Pozwala się na zgodność niniejszej mapy z oryginałem przesyłanym do państwowego zasobu geodezyjnego i kartograficznego
w dniu i zaświadczanym pod nr
z up. STAROSTY
Niniejsza mapa nie może służyć do celów prawnych
2013-06-10
(miejscowość i data) Kierownik Biura Dokumentacji Geodezyjnej i Kartograficznej (imię, nazwisko, podpis)